

ΕΦΗΜΕΡΙΣ ΤΗΣ ΚΥΒΕΡΝΗΣΕΩΣ
ΤΗΣ ΕΛΛΗΝΙΚΗΣ ΔΗΜΟΚΡΑΤΙΑΣ

ΑΘΗΝΑ 11 ΝΟΕΜΒΡΙΟΥ 1992	ΤΕΥΧΟΣ ΤΕΤΑΡΤΟ	ΑΡΙΘΜΟΣ ΦΥΛΛΟΥ 1172

ΠΕΡΙΕΧΟΜΕΝΑ

ΑΠΑΛΛΟΤΡΙΩΣΕΙΣ

ΑΠΟΦΑΣΕΙΣ

ΠΟΛΕΟΔΟΜΙΑ

ΑΠΟΦΑΣΕΙΣ

ΑΠΑΛΛΟΤΡΙΩΣΕΙΣ

ΑΠΟΦΑΣΕΙΣ

Αριθ. 1831/Φ.1883 (1)

Ανάκληση της απαλλοτρίωσης που κηρύχθηκε με την αρθ. 281/5.2.1990 απόφαση Ν. Ηρακλείου.

Ο ΝΟΜΑΡΧΗΣ ΗΡΑΚΛΕΙΟΥ

Έχοντας υπόψη:

1. Τις διατάξεις του Ν.Δ. 797/71 «περί αναγκαστικών απαλλοτριώσεων».
2. Τις με αριθμ. 281/5.2.1990 απόφαση Ν. Ηρακλείου (ΦΕΚ 136/19.3.1990) καθώς και τη με αριθμ. 823/19.6.1990 διορθωτική της (ΦΕΚ 478/5.9.1990 τ. Δ') με τις οποίες κηρύχθηκε απαλλοτριωτέα έκταση 8.387 μ2 στη θέση Μαύρος Σπήλιος Κοινότητας Αλικαρνασσού για στρατιωτικούς σκοπούς.
3. Το με αριθμ. Φ. 913.3/32/566887/Σ. 3164/20.11.1990/ΓΕΣ/ΔΥΠΟ/Ιβ έγγραφό του, ΤΕΘΑ από το οποίο προκύπτει ότι η παραπάνω έκταση αποκτήθηκε με απευθείας εξαγορά, αποφασίζουμε:

Ανακαλούμε τις με αριθμ. 281/5.2.1990 (ΦΕΚ 136/19.3.1990 τ. Δ') και 823/19.6.1990 (ΦΕΚ 478/5.9.1990 τ. Δ') αποφάσεις Ν. Ηρακλείου με τις οποίες κηρύχθηκε απαλλοτριωτέα έκταση 8387 μ2 στη θέση Μαύρος Σπήλιος Κοινότητας Αλικαρνασσού για στρατιωτικούς σκοπούς, διότι εξέλιπε ο λόγος για τον οποίο είχαν εκδοθεί.

Η απόφαση αυτή να δημοσιευθεί στην Εφημερίδα της Κυβερνήσεως.

Ηράκλειο, 19 Οκτωβρίου 1992

Ο Νομάρχης

ΣΤΡ. ΠΑΠΑΔΑΚΗΣ

ΠΟΛΕΟΔΟΜΙΑ

ΑΠΟΦΑΣΕΙΣ

Αριθ. 3388 (2)

Χαρακτηρισμός κύριας κοινοτικής οδού, που ενώνει την Κοινότητα Κυβερίου με τον οικισμό Βελανιδιάς Κοινότητας Κυβερίου Ν. Αργολίδας.

Η ΝΟΜΑΡΧΗΣ ΑΡΓΟΛΙΔΑΣ

Έχοντας υπόψη:

1. Το Π.Δ. της 24.5.87 (ΦΕΚ 270Δ/85), περί όρων και περιορισμών δόμησης εκτός σχεδίου.

2. Τις διατάξεις του Ν. 3200/55, περί διοικητικής Αποκέντρωσης, όπως τροποποιήθηκαν και ισχύουν σήμερα.

3. Την αρ. πρωτ. οικ. 135/20.1.87 Απόφαση Νομάρχη Αργολίδας (ΦΕΚ 99Δ/87) με την οποία καθορίστηκαν τα όρια οικισμού της Κοινότητας Κυβερίου.

4. Τον αρ. πρωτ. 3270/86 Απόφαση Νομάρχη Αργολίδας (ΦΕΚ 939Δ/86) με την οποία καθορίστηκαν τα όρια οικισμού Βελανιδιάς Κοινότητας Κυβερίου.

5. Την αρ. πρωτ. 280/13.5.92 βεβαίωση της Κοινότητας Κυβερίου, με την οποία βεβαιώνεται ότι η αναφερόμενη οδός, που ενώνει τους δύο οικισμούς Κυβερίου - Βελανιδιάς, Κοινότητας Κυβερίου, είναι κυρία και μοναδική.

6. Την αρ. 53/6/3/30.9.92 σύμφωνη γνώμη του Σ.Χ.Ο.Π. Ν. Αργολίδας, αποφασίζουμε:

Χαρακτηρίζουμε κύρια κοινοτική οδό, την οδό που ενώνει τον οικισμό Κυβερίου Κοινότητας Κυβερίου, με τον οικισμό Βελανιδιάς Κοινότητας Κυβερίου, όπως φαίνεται σημειωμένη στο συν/νο χάρτη της ευρύτερης περιοχής Κυβερίου Αργολίδας, σε κλ. 1: 50000, που θεωρήθηκε από τον Προϊστάμενο του ΤΠ - ΠΕ, συνοδεύει την παρούσα Απόφαση και αποτελεί αναπόσπαστο τμήμα αυτής.

Η απόφαση αυτή να δημοσιευθεί στην Εφημερίδα της Κυβερνήσεως.

Ναύπλιο, 20 Οκτωβρίου 1992


Η Νομάρχης

ΑΛ. ΒΑΚΑΛΟΓΛΟΥ

ΠΑΝΑΓΙΩΤΗΣ Δ. ΤΣΑΚΙΡΗΣ
ΤΕΧΝ. ΠΟΛΙΤΙΚΟΣ ΜΗΧΑΝΙΚΟΣ

Το παρόν συνοδεύει την υπ' αρ. 3388/20.10.92 απόφαση Νομάρχη Αργολίδας κ' αφορά τον χαρακτηρισμό κύριας κοινοτικής οδού που ενώνει την κοινότητα Κυβερίου με τον οικισμό Βελανιδιάς
Ναύπλιο 20.10.92



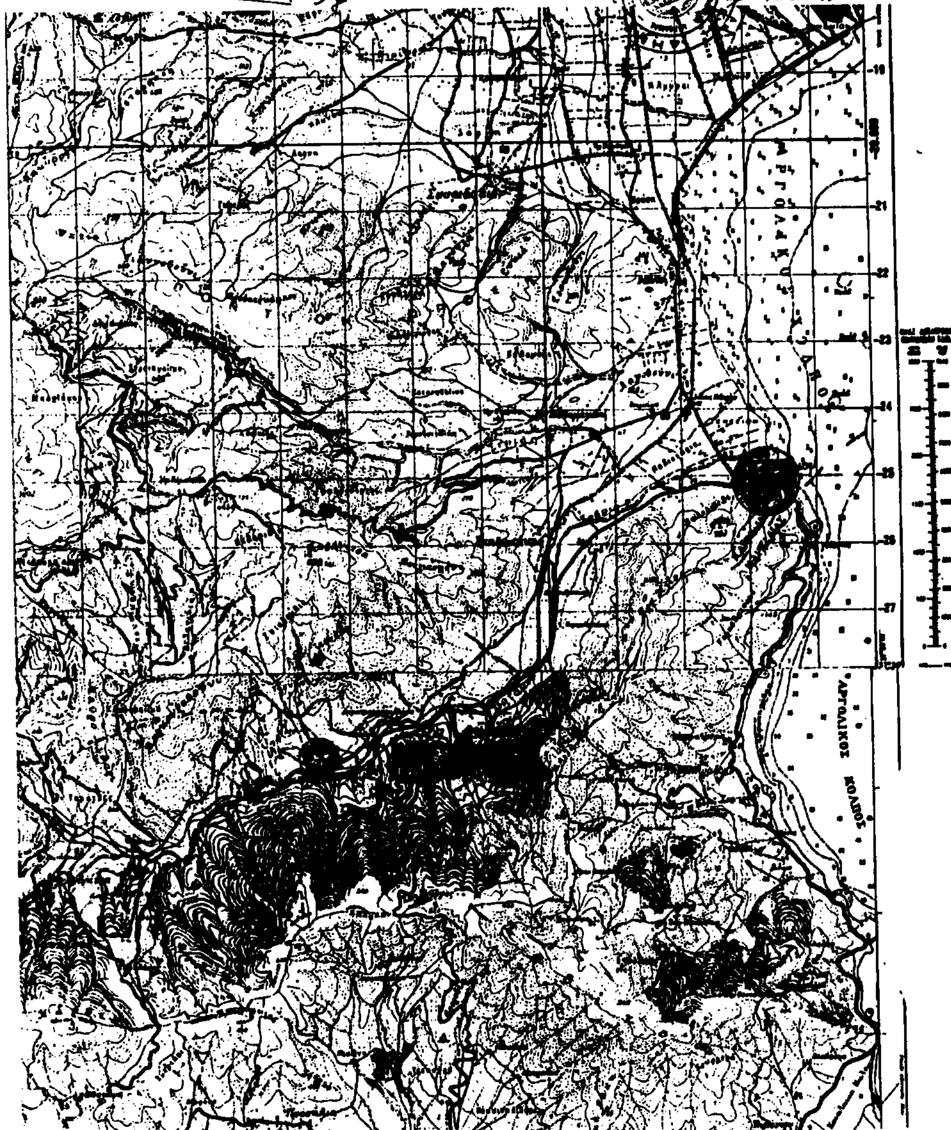

Αριθ. 4079 (3)

Τροποποίηση ρυμοτομικού σχεδίου Λειψυδρίου, Κοινότητας Λειψυδρίου Ν. Κιλκίς.

Ο ΝΟΜΑΡΧΗΣ ΚΙΛΚΙΣ

Έχοντας υπόψη:

1. Τις διατάξεις του από 17.7.1923 Ν.Δ. «περί σχεδίων πόλεων και κωμών του Κράτους», όπως τροποποιήθηκε και συμπληρώθηκε μεταγενέστερα.

2. Τις διατάξεις του Ν. 3200/55 «περί διοικητικής αποκεντρώσεως», όπως τροποποιήθηκαν και συμπληρώθηκαν.

3. Τις διατάξεις του Α.Ν. 314/68, όπως τροποποιήθηκαν και συμπληρώθηκαν με το Ν.Δ. 1018/71.

4. Τις διατάξεις του άρθρου 24 του Ν. 1577/85 «περί Γ.Ο.Κ.».

5. Την 16/91 νομότυπη απόφαση του Κοινοτικού Συμβουλίου για το θέμα.

6. την με αρ. πρ. οικ. ΕΠΑ 34/18.5.92 εισήγηση του ΤΠΠΕ Ν. Κιλκίς για το θέμα.


7. Το πρακτικό της συνεδρίας της 25.5.92 του Συμ. ΠΕ.ΧΩ.Δ.Ε., για το θέμα, που έκανε δεκτή ομόφωνα την εισήγηση, αποφασίζουμε:

Έγκρίνουμε την τροποποίηση του ρυμοτομικού σχεδίου Λειψυδρίου, όπως στα συνημμένα διαγράμματα (μερική μετατόπιση οικοδομικής γραμμής στο Ο.Τ.9).

Η απόφαση αυτή να δημοσιευθεί στην Εφημερίδα της Κυβερνήσεως.

Κιλκίς, 13 Οκτωβρίου 1992

Ο Νομάρχης
Ι. ΕΜΜΑΝΟΥΗΛΙΔΗΣ

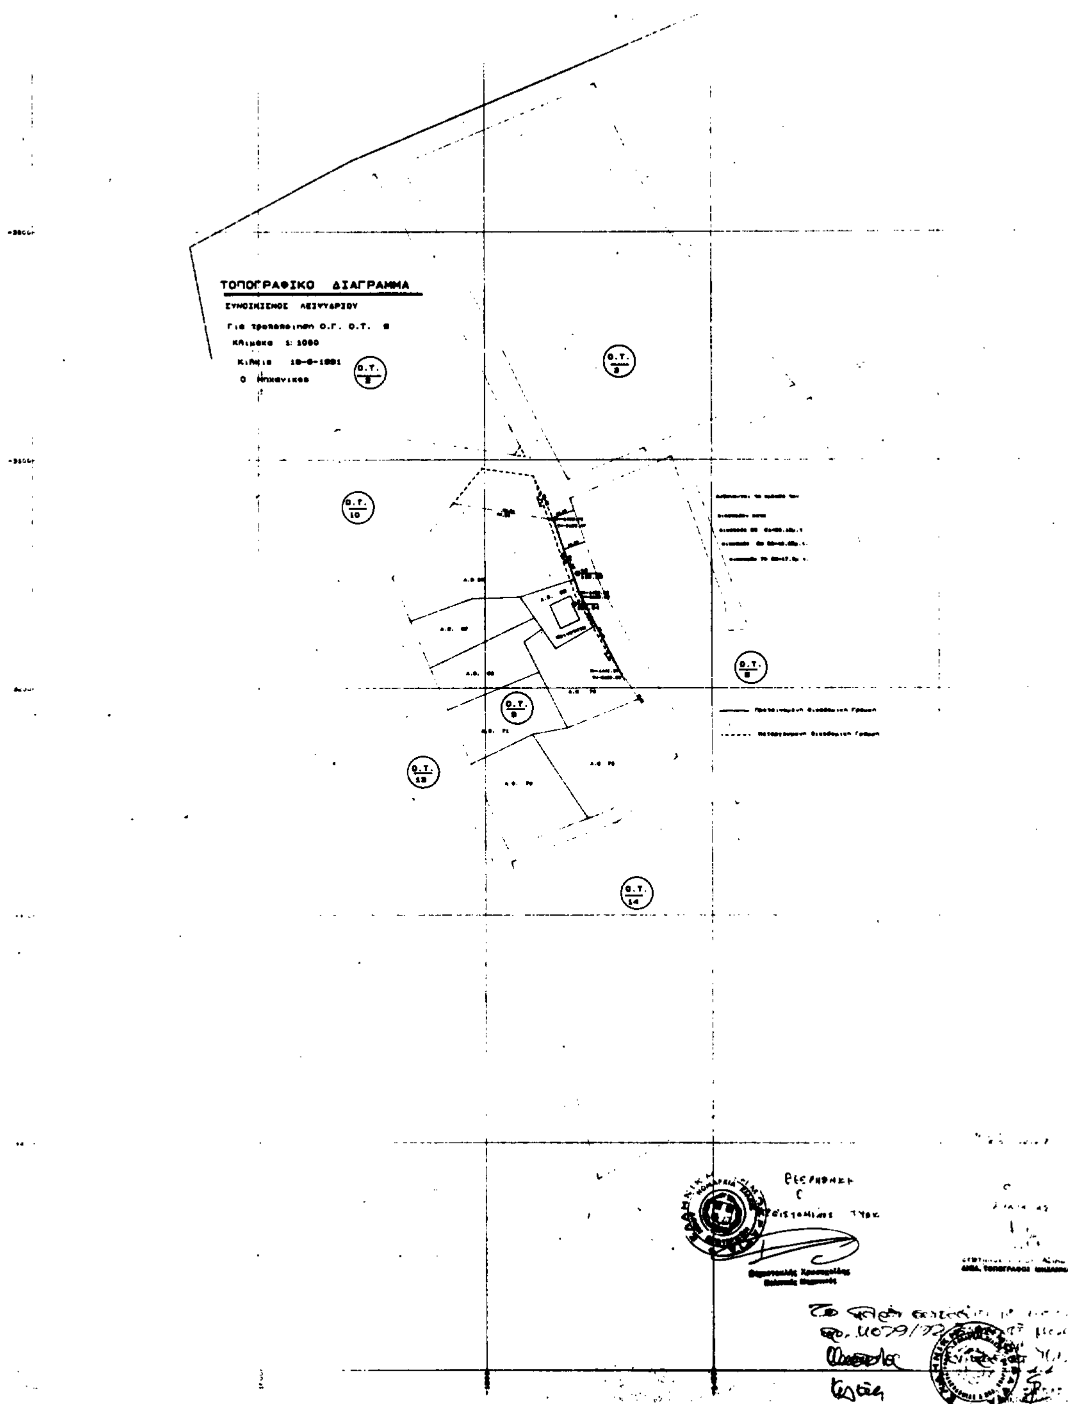

Αριθ. Οικ. ΕΠΑ 7ο (4)

Τροποποίηση ρυμοτομικού σχεδίου Αξιούπολης Ν. Κιλκις (σημειακή τροποποίηση Ο.Τ. 29α - επισπεύδων Μ. Τίκας)

Ο ΝΟΜΑΡΧΗΣ ΚΙΛΚΙΣ

Έχοντας υπόψη:

1. Τις διατάξεις του από 17.7.1923 Ν.Δ. «περί σχεδίων πόλεων και κωμών του Κράτους», όπως τροποποιήθηκε και συμπληρώθηκε μεταγενέστερα.

2. Τις διατάξεις του Ν. 3200/55 «περί διοικητικής αποκεντρώσεως», όπως τροποποιήθηκαν και συμπληρώθηκαν.

3. Τις διατάξεις του Α.Ν. 314/68, όπως τροποποιήθηκαν και συμπληρώθηκαν με το Ν.Δ. 1018/71.

4. Τις διατάξεις του άρθρου 24 του Ν. 1577/85 «περί Γ.Ο.Κ.».

5. Την οικ. ΕΠΑ 8/6.2.92 εισήγηση του ΤΠΠΕ Κιλκίς για το θέμα.

6. Την 43/91 απόφαση του Δημοτικού Συμβουλίου Αξιούπολης.

7. Τα 3ο, 4ο και 8ο πρακτικό του Συμβ. ΠΕΧΩΔΕ των 20.3.92, 27.3.92 και 22.6.92 αντίστοιχα, που έκαναν δεκτή την εισήγηση το τοπογραφικό διάγραμμα του πολ. μηχ. Βαγγέλη Βασιλικού, που αποτελεί και μέρος της πράξης, αποφασίζουμε:

Εγκρίνουμε την τροποποίηση του ρυμοτομικού σχεδίου, Αξιούπολης, όπως στο συνημμένο διάγραμμα.

Η απόφαση αυτή να δημοσιευθεί στην Εφημερίδα της Κυβερνήσεως.

Κιλκίς, 13 Οκτωβρίου 1992

Ο Νομάρχης
Ι. ΕΜΜΑΝΟΥΗΛΙΔΗΣ


19
24
22
30
775 760
775 720
ΟΔΟΣ ΣΧΟΛΕΙΩΝ
153
154
155
152
151
800
3070
1960
1600
100 660
100 640

ΤΟΠΟΓΡΑΦΙΚΟ ΔΙΑΓΡΑΜΜΑ Ο.Τ. 29α

οικοπέδου αριθμού 154 μέ τήν από τόν κ. Μιχάλη Τίκα

προτεινόμενη τροποποίηση

στην ΑΞΙΟΥΠΟΛΗ

κλίμακα 1:200

ΠΑΠΑΝΔΡΕΟΥ

28α

29α

29β

150

149

ΥΠΟΜΝΗΜΑ

Ισχύουσα οικοδομική κ. ρυμοτομική γραμμή

Προτεινόμενη για κατάργηση οικοδομική γραμμή

(Νέα) προτεινόμενη οικοδομική γραμμή

(Νέα) προτεινόμενη ρυμοτομική γραμμή

ΙΟΥΝΙΟΣ 1992

ΕΘΝΙΚΟ ΤΥΠΟΓΡΑΦΕΙΟ

Εκδίδει την ΕΦΗΜΕΡΙΔΑ ΤΗΣ ΚΥΒΕΡΝΗΣΕΩΣ από το 1833

Διεύθυνση : Καποδιστρίου 34
Ταχ. Κώδικας: 104 32
TELEX : 22.3211 ΥΡΕΤ GR

Οι Υπηρεσίες του **ΕΘΝΙΚΟΥ ΤΥΠΟΓΡΑΦΕΙΟΥ** λειτουργούν καθημερινά από **8.00'** έως **13.30'**

ΧΡΗΣΙΜΕΣ ΠΛΗΡΟΦΟΡΙΕΣ

- Πώληση ΦΕΚ όλων των Τευχών Σολωμού 51 τηλ.: 52.39.762
- ΒΙΒΛΙΟΘΗΚΗ: Σολωμού 51 τηλ.: 52.48.188
- Για φωτοαντίγραφα παλαιών τευχών στην οδό Σολωμού 51 τηλ.: 52.48.141
- Τμήμα πληροφόρησης: Για τα δημοσιεύματα των ΦΕΚ Καποδιστρίου 25 τηλ.: 52.25.713 – 52.49.547

- Οδηγίες για δημοσιεύματα Ανωνύμων Εταιρειών και ΕΠΕ τηλ.: 52.48.785

Πληροφορίες για δημοσιεύματα Ανωνύμων Εταιρειών και ΕΠΕ τηλ.: 52.25.761

- Αποστολή ΦΕΚ στην επαρχία με καταβολή της αξίας του δια μέσου Δημοσίου Ταμείου Για πληροφορίες: τηλ.: 52.48.320

Τιμές κατά τεύχος της ΕΦΗΜΕΡΙΔΑΣ ΤΗΣ ΚΥΒΕΡΝΗΣΕΩΣ:

Κάθε τεύχος μέχρι 8 σελίδες δρχ. 60. Από 9 σελίδες μέχρι 16 δρχ. 100, από 17 έως 24 δρχ. 120

Από 25 σελίδες και πάνω η τιμή πώλησης κάθε φύλλου (8σέλιδου ή μέρους αυτού) αυξάνεται κατά 40 δρχ.

Μπορείτε να γίνετε συνδρομητής για όποιο τεύχος θέλετε. Θα σας αποστέλλεται με το Ταχυδρομείο.

ΕΤΗΣΙΕΣ ΣΥΝΔΡΟΜΕΣ

Κωδικός αριθ. κατάθεσης στο Δημόσιο Ταμείο 2531			Κωδικός αριθ. κατάθεσης στο Δημόσιο Ταμείο 3512	
Η ετήσια συνδρομή είναι:			Ποσοστό 5% υπέρ του Ταμείου Αλληλοβοηθείας του Προσωπικού (ΤΑΠΕΤ)	
α) Για το Τεύχος Α'	Δρχ.	13.000	Δρχ.	650
β) » » » Β'	»	23.000	»	1.150
γ) » » » Γ'	»	7.000	»	350
δ) » » » Δ'	»	22.000	»	1.100
ε) » » » Αναπτυξιακών Πράξεων	»	15.000	»	750
στ) » » » Ν.Π.Δ.Δ.	»	7.000	»	350
ζ) » » » ΠΑΡΑΡΤΗΜΑ	»	4.000	»	200
η) » » » Δελτ. Εμπ.& Βιομ. Ιδ.	»	7.000	»	350
θ) » » » Αν. Ειδικού Δικαστηρίου	»	2.000	»	100
ι) » » » Α.Ε. & Ε.Π.Ε.	»	50.000	»	2.500
ια) Για όλα τα Τεύχη	»	100.000	»	5.000

Πληροφορίες: τηλ. 52.48.320